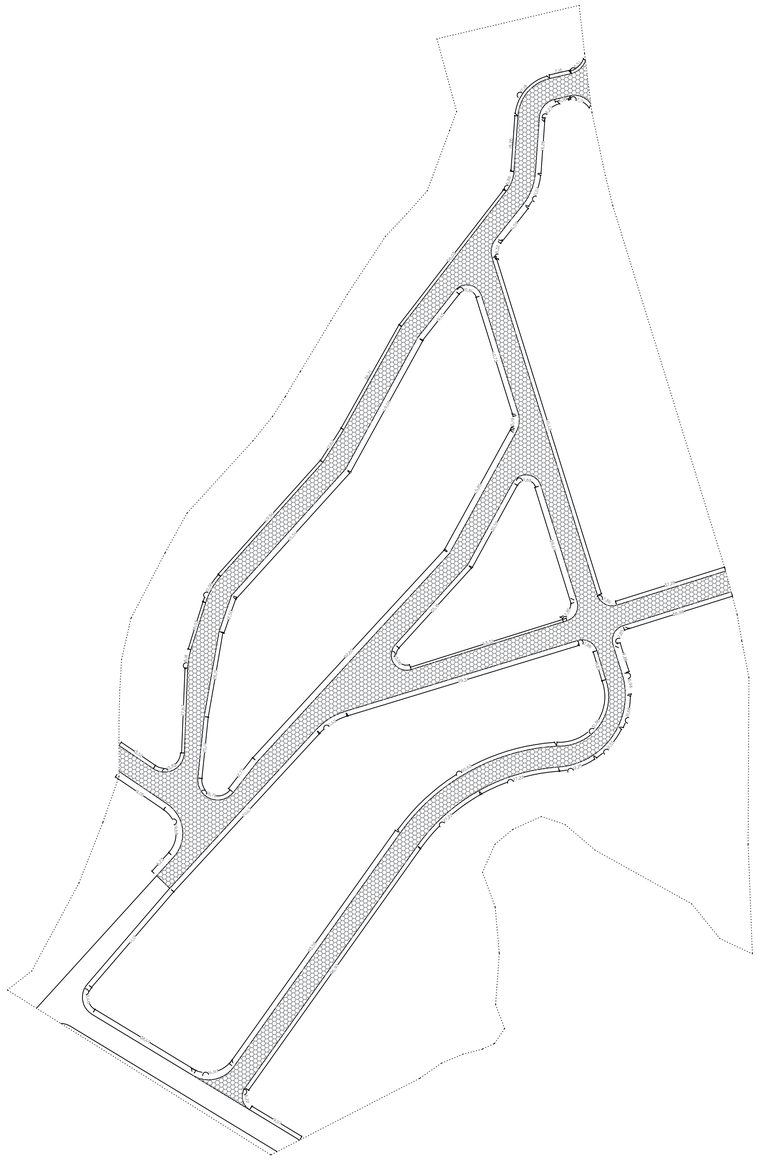

PLANTA BAIXA DA VIA
ESCALA 1:1000

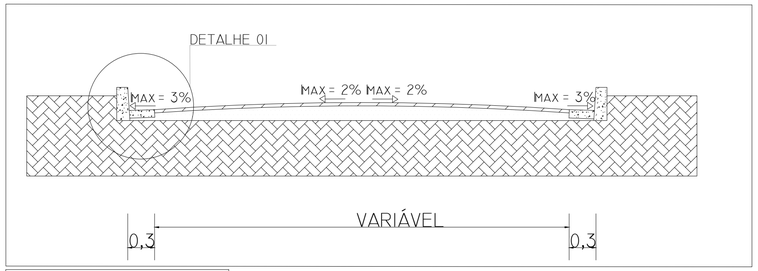

SEÇÃO TRANSVERSAL
SEM ESC

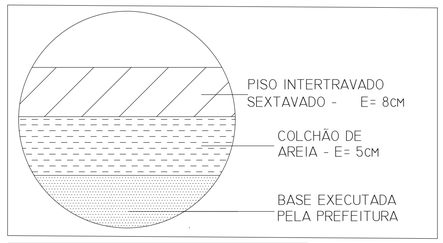

DETALHAMENTO DO SEXTAVADO
SEM ESC

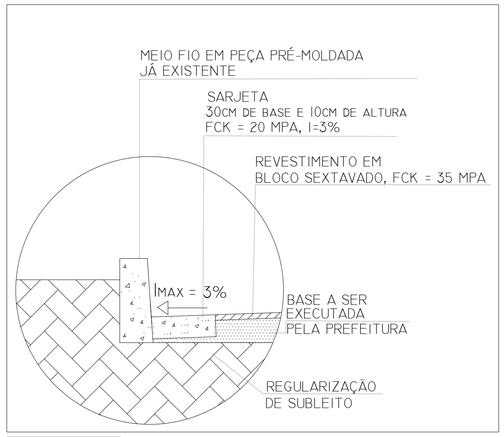

DETALHE 01
SEM ESC

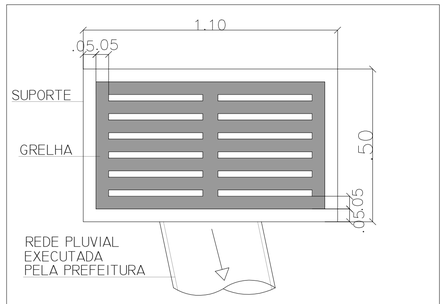

VISTA SUPERIOR DA GRELHA
DA BOCA DE LOBO

DETALHAMENTO DA GRELHA DA BOCA DE LOBO
SEM ESC

QUADRO DE MEDIDAS E ÁREAS
SARJETA 30 x 10.....1.817,44M
ÁREA DO CALÇAMENTO.....6.869,87M²

CALÇAMENTO EM VIAS URBANAS - SILVEIRÂNIA - MG

ENDEREÇO: RUA CEL. HENRIQUE INÁCIO DA SILVEIRA, SILVEIRÂNIA-MG, CEP: 36185-000.

TIPO: PROJETO DE CALÇAMENTO EM BLOCO SEXTAVADO	CONTEÚDO: PLANTA BAIXA, CORTES/DETALHES.
DATA: 03/12/2024	PRANCHA: 01/01

CONTRATANTE:

JANIO DAVID LAMAS:02703321627

Assinado de forma digital por JANIO DAVID LAMAS:02703321627
Dados: 2024.12.03 17:11:48 -03'00'

RESPONSÁVEL TÉCNICO:

POLYANA CAMPOS DE FREITAS LAMAS:08846814673

Assinado de forma digital por POLYANA CAMPOS DE FREITAS LAMAS:08846814673
Dados: 2024.12.03 17:12:18 -03'00'

POLYANA CAMPOS DE FREITAS LAMAS,
ENGª CIVIL, CREA MG 252104/D