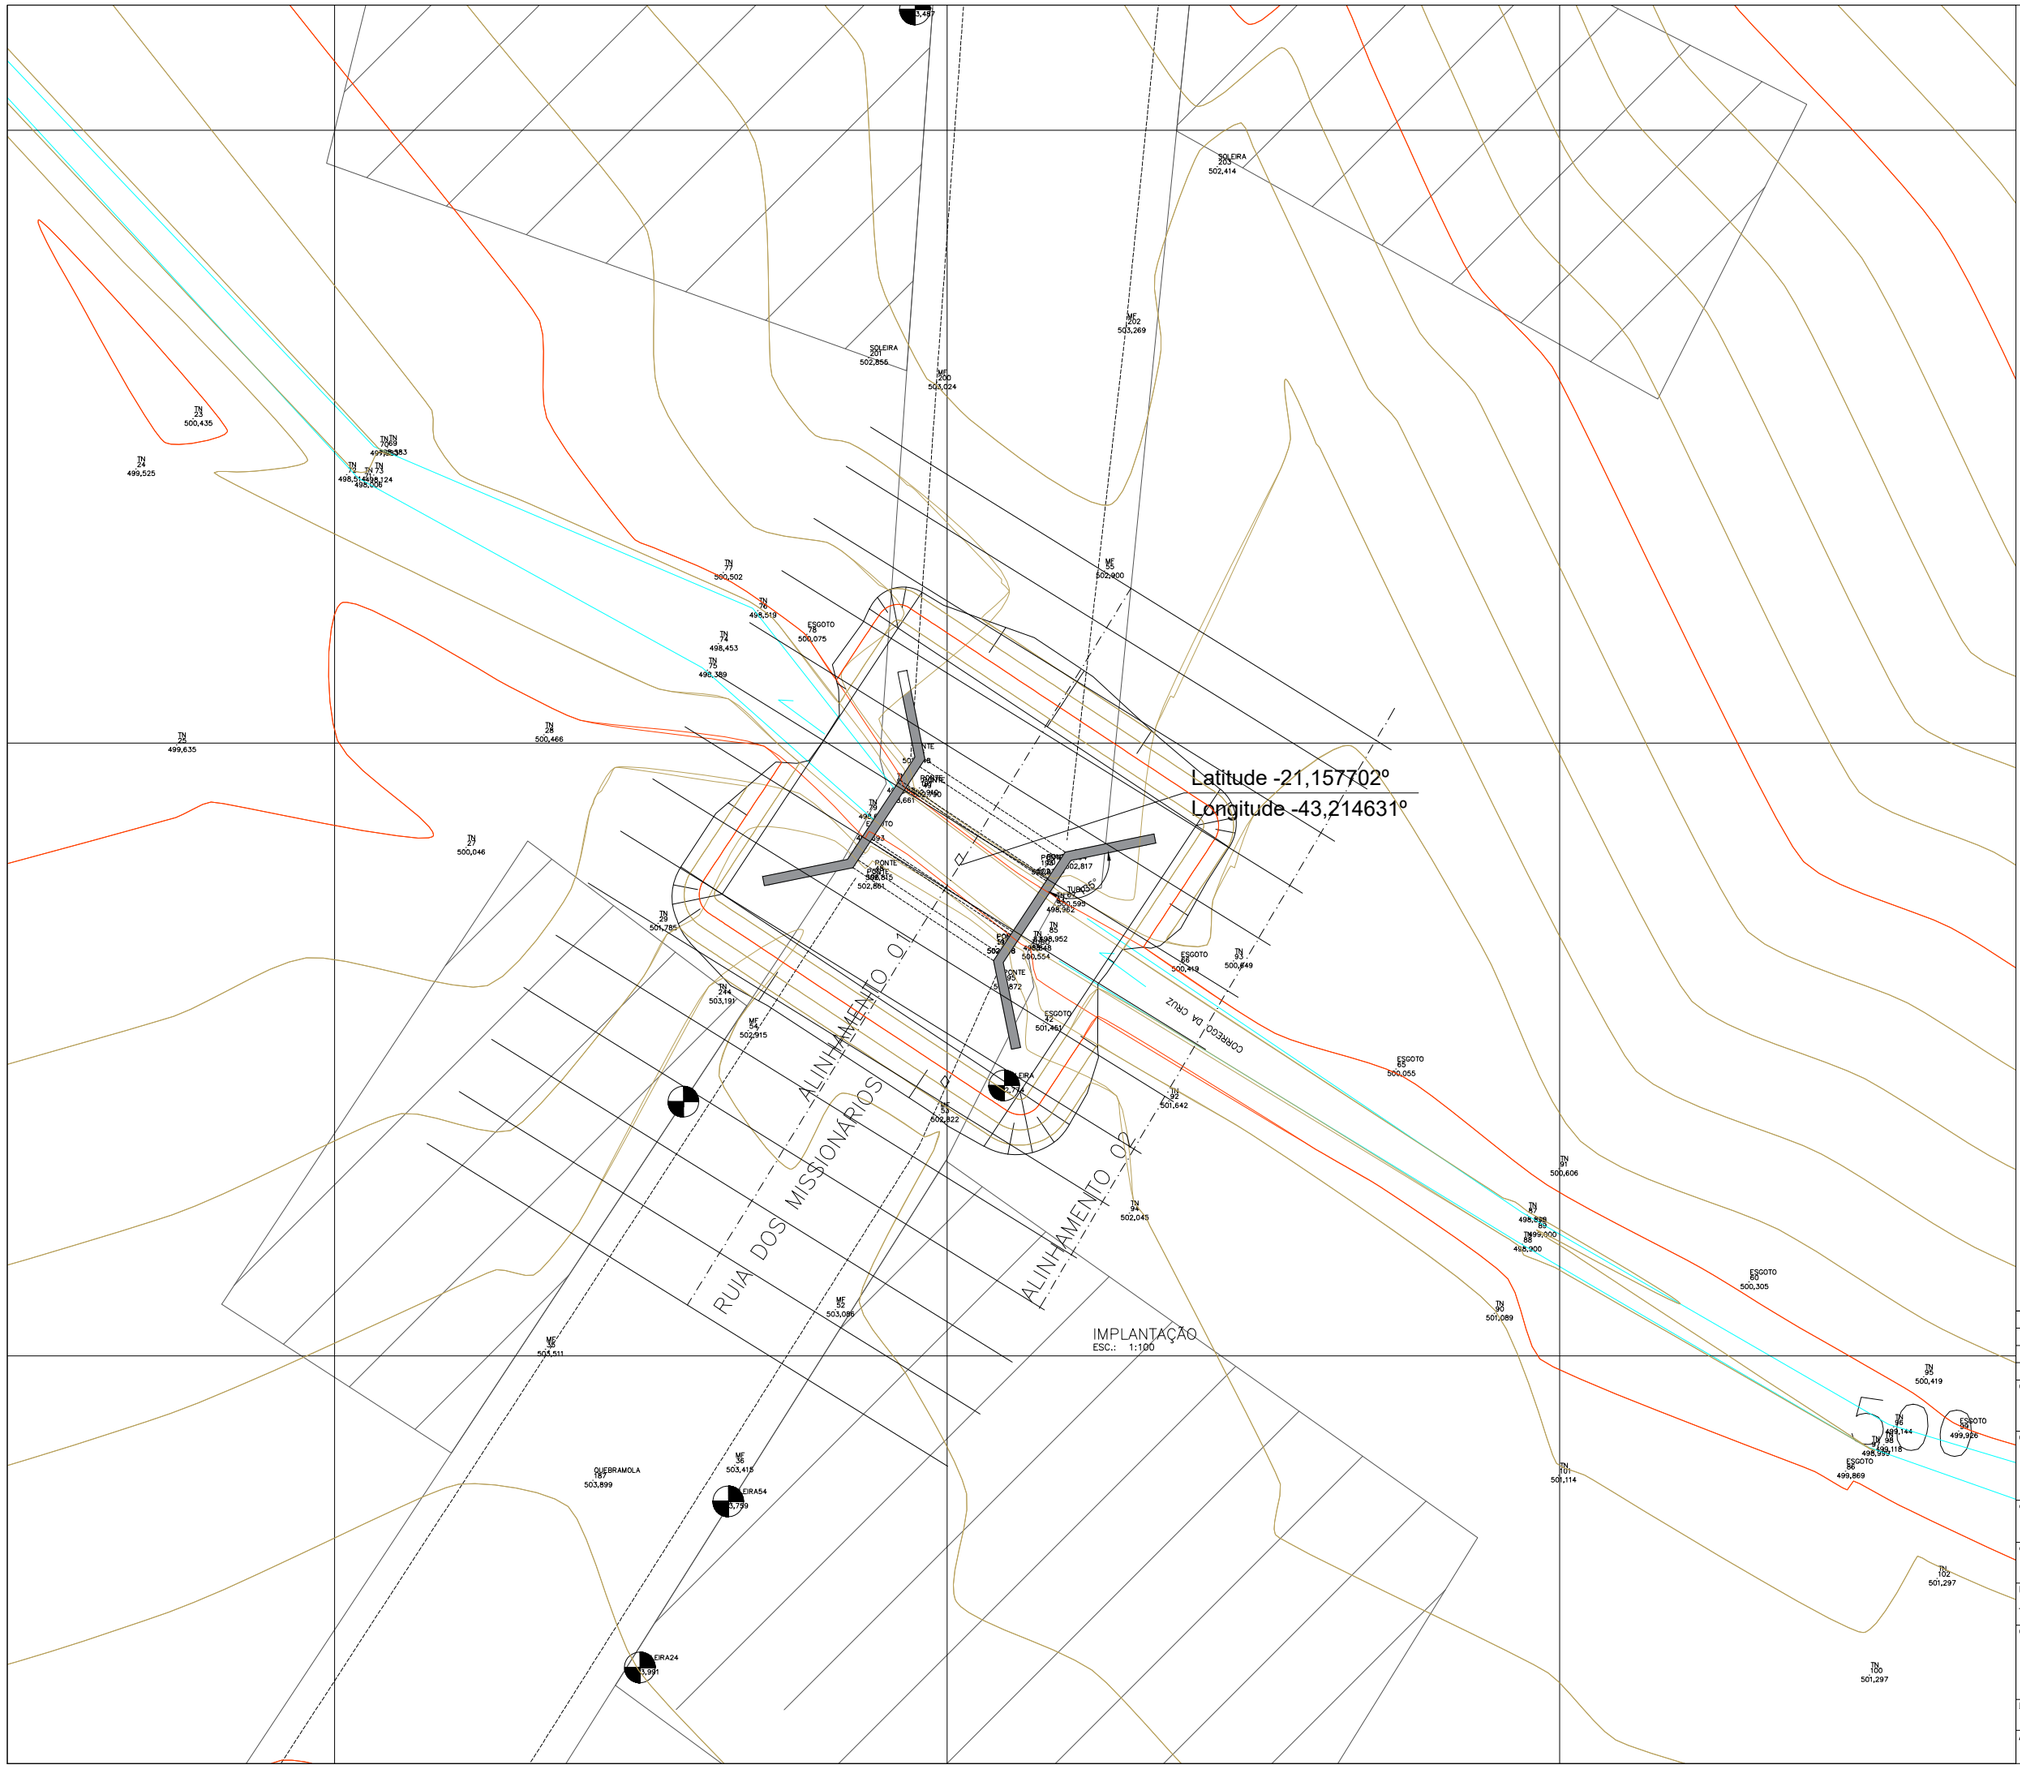

REV.	DESCRIÇÃO	DATA	EXEC.	VERIF.	APROV.
001	PARA APROVAÇÃO DA PREFEITURA MUNICIPAL	FEV/25	--	--	--

CONTRATADA: FRAGA MARQUES

N° DO CONTRATO: 00/2025

RESP. TEC.: JORGE CÉLIO FRAGA GODINHO

REG. CREA: 2014140455/D

CONTRATANTE: MUNICIPIO DE SILVEIRANIA:17744558000184 PREFEITURA MUNICIPAL DE SILVEIRÂNIA

Assinado de forma digital por MUNICÍPIO DE SILVEIRANIA:17744558000184 Dados: 2026.08.10 13:17:22 -03'00'

RESPONSÁVEL TÉCNICO: JORGE CÉLIO FRAGA GODINHO ENGENHEIRO CIVIL

CONTRATANTE: PREFEITURA MUNICIPAL DE SILVEIRÂNIA

OBJETO: TRAVESSIA EM BUEIRO ARMCO

LOCALIZAÇÃO: SILVEIRÂNIA/MG
TRAVESSIA DO CORREGO DA CRUZ – RUA DOS MISSIONÁRIOS

CONTEUDO: PROJETO BÁSICO
TRAVESSIA EM BUEIRO ARMCO
TERRAPLENAGEM

DATA: AGOSTO/2026

ESCALA: 1:100

ARQUIVO: PROJETO BÁSICO

01/02