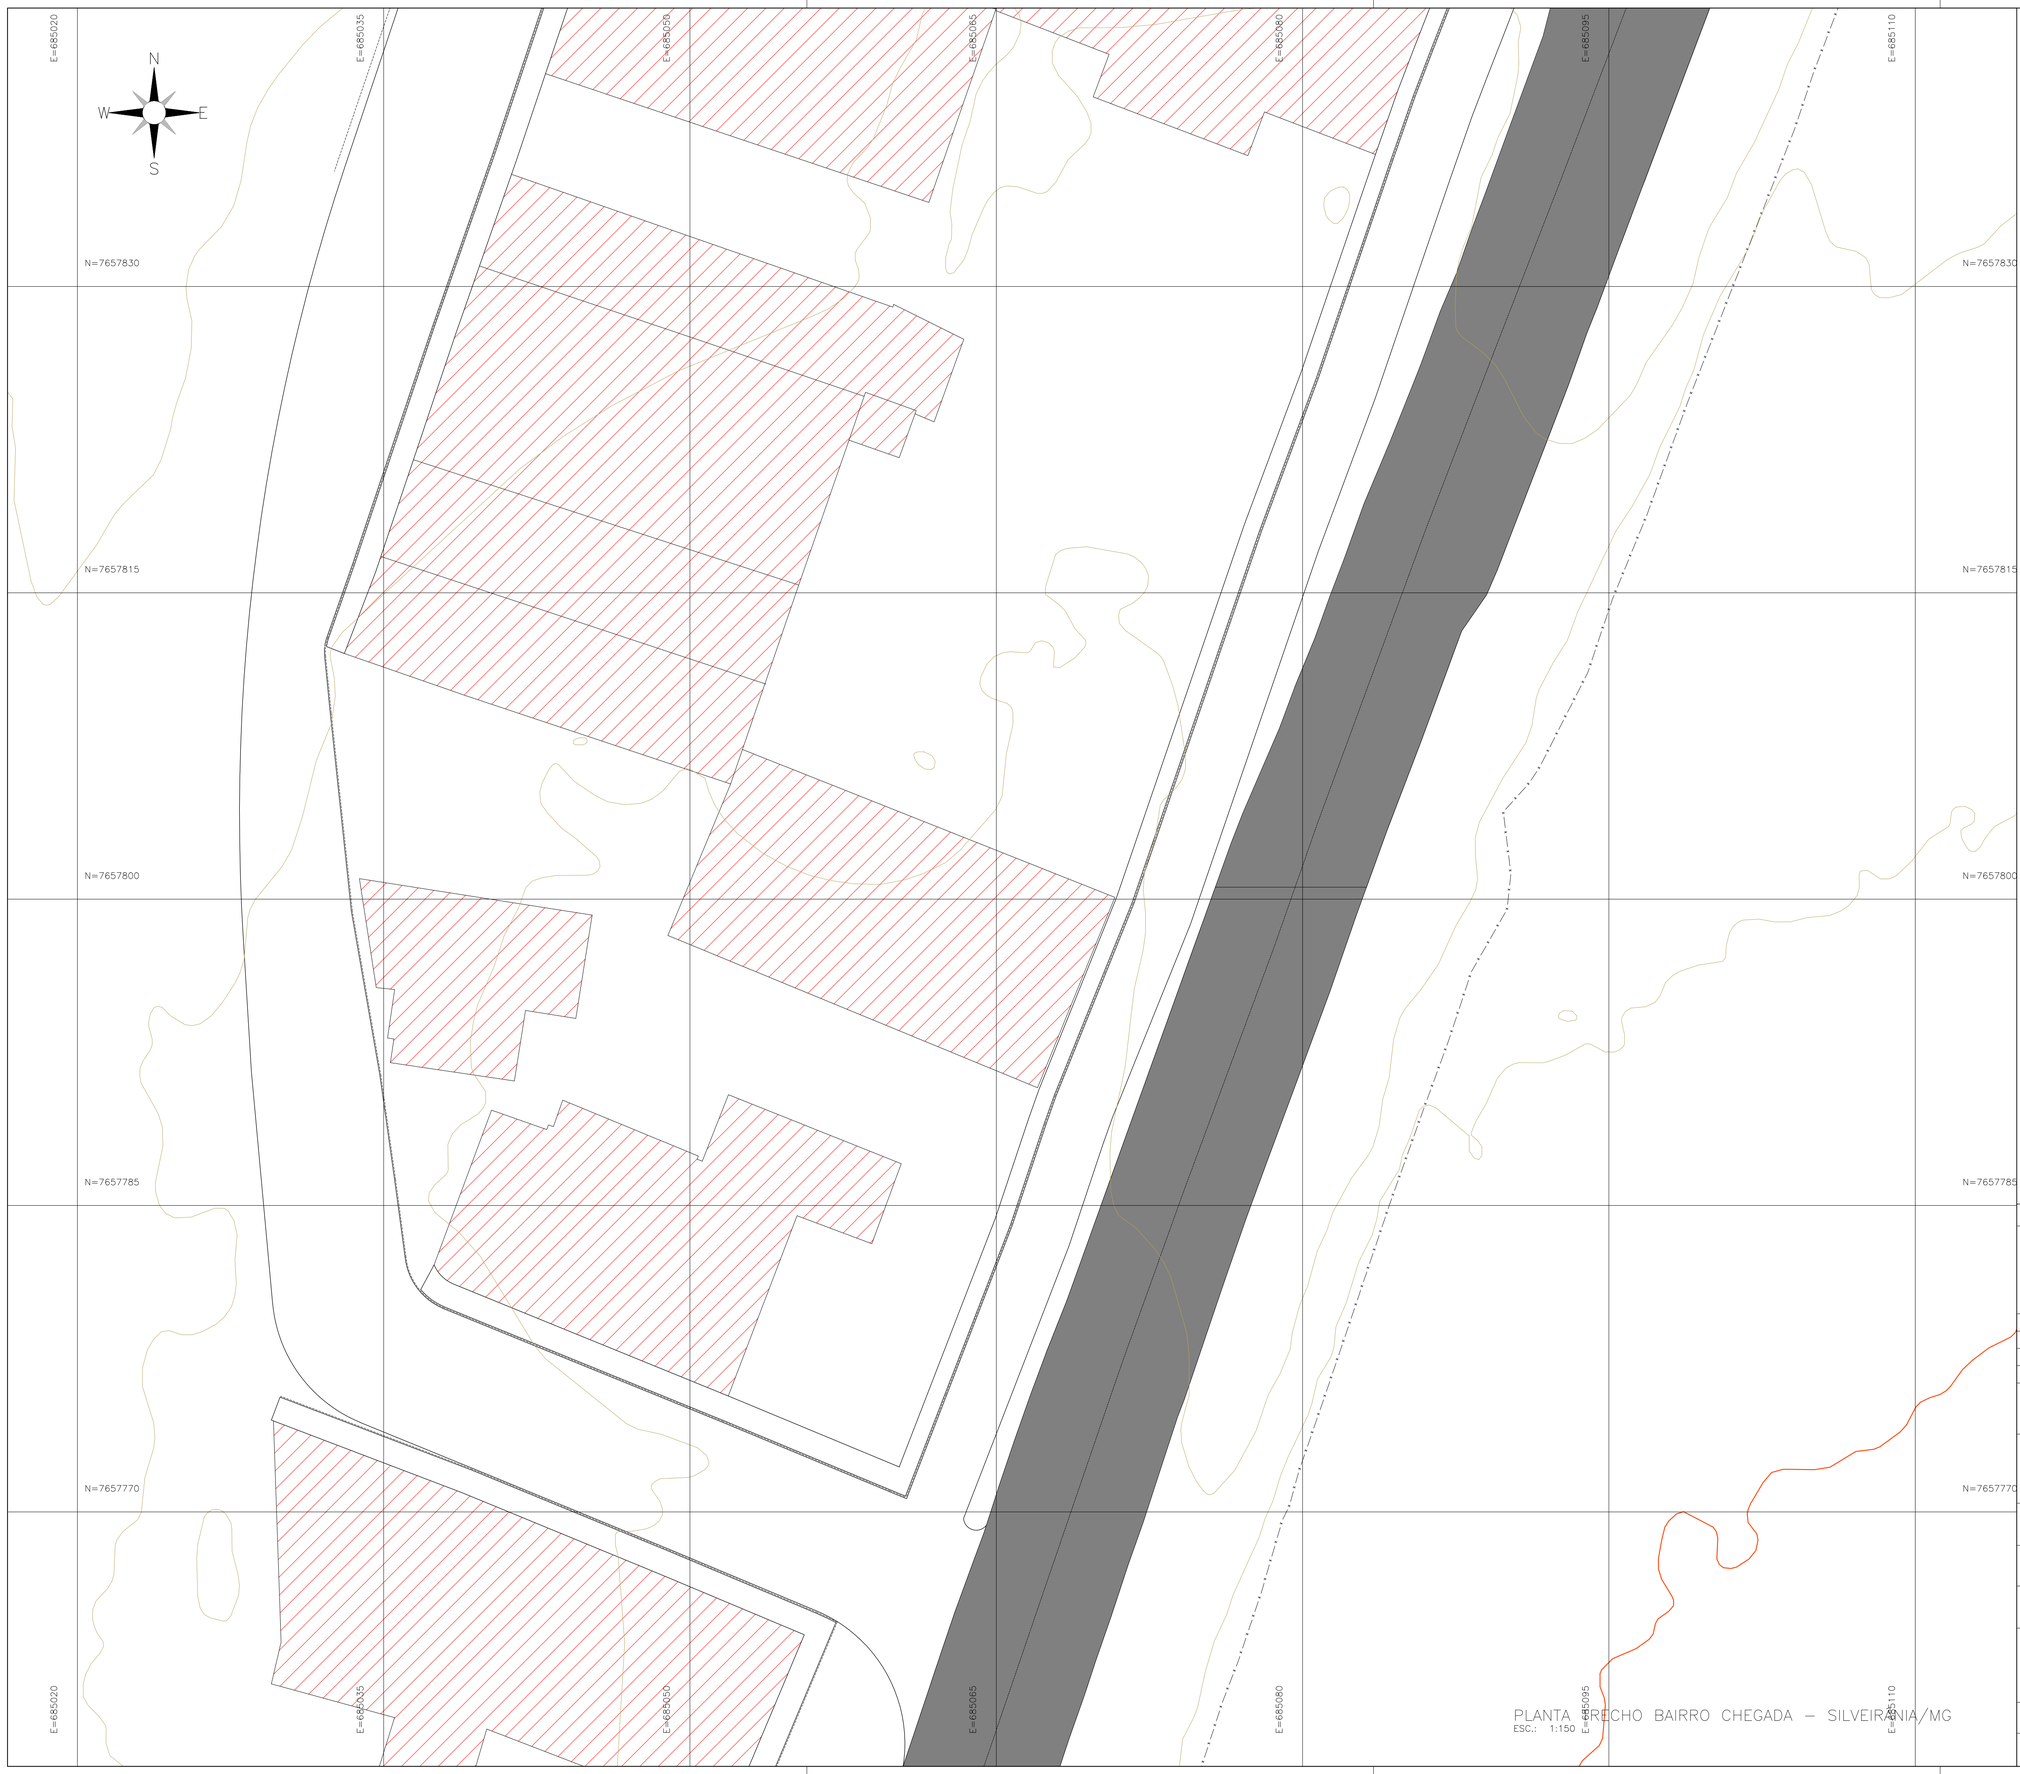

LEGENDA

- DIVISA
- MEIO FIO
- CERCA
- EDIFICAÇÃO
- CURVAS DE NÍVEL
- PAVIMENTAÇÃO ASFÁLTICA

PLANTA TRECHO BAIRRO CHEGADA – SILVEIRÂNIA/MG
ESC.: 1:150

NOTAS

OBS.:
1 - LARGURA DA VIA PROJETADA DEVERÁ SER CONFERIDA IN-LOCO;
2 - PAVIMENTAÇÃO ASFÁLTICA CONFORME MEMORIAL DESCRITIVO;
3 - UNIDADES DE MEDIDA EM METROS, SALVO QUANDO INDICADO O CONTRÁRIO;

COD.	DESCRIÇÃO	SUPERVISÃO	
VER.1	ENTREGA PRIMEIRA VERSÃO	SUPERVISÃO	03/26

CONTRATADA: FRAGA MARQUES

Nº DO CONTRATO: 012/2025
RESP. TEC.: JORGE CÉLIO FRAGA GODINHO
REG. CREA: CREA 2014140455

PROPRIETÁRIO:
JULIO CESAR GOMES GROSSI:00389263699 Assinado de forma digital por JULIO CESAR GOMES GROSSI:00389263699 Dados: 2026.05.21 07:44:41 -03'00'
JÚLIO CESAR GOMES GROSSI
PREFEITO MUNICIPAL

RESPONSÁVEL TÉCNICO
JORGE CELIO FRAGA GODINHO:09487848657 Assinado de forma digital por JORGE CELIO FRAGA GODINHO:09487848657 Dados: 2026.05.20 08:25:32 -03'00'
JORGE CÉLIO FRAGA GODINHO
CREA 2014140455

PROPRIETÁRIO:
PREFEITURA MUNICIPAL DE SILVEIRÂNIA

OBJETO:
PAVIMENTAÇÃO ASFÁLTICA

LOCALIZAÇÃO:
SILVEIRÂNIA / MG

CONTEUDO:
PROJETO BÁSICO
PROJETO TOPOGRÁFICO
PLANTA BAIXA

DATA:	ESCALA:	
MAIO/2026	INDICADA	02/02

ARQUIVO: BAS.012-2025.MG.SIL.TOP.DES.002=0