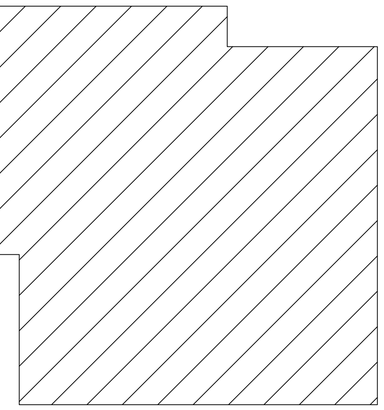

LAJE PRÉ-MOLDADA
ESCALA 1/75

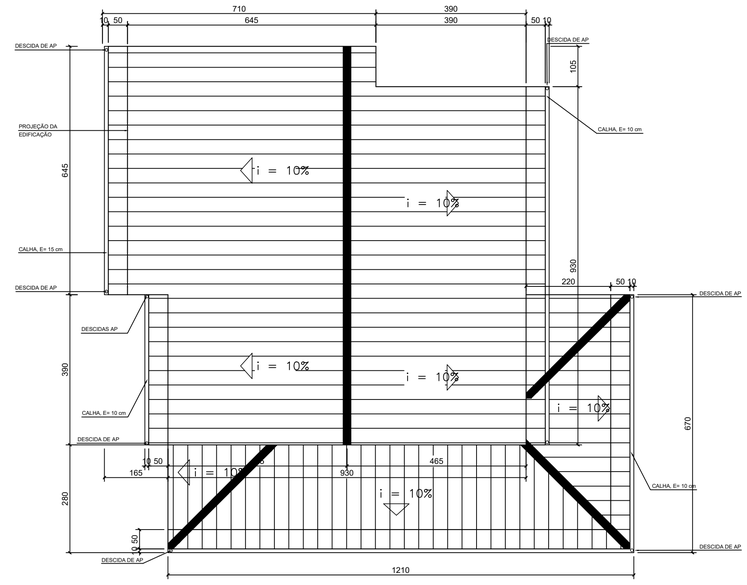

DIAGRAMA DE COBERTURA
ESCALA 1/75

SAPATAS

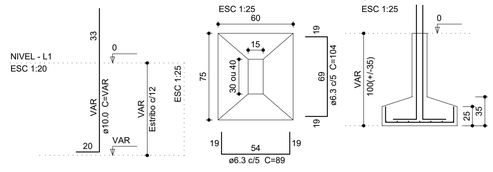

Solo com capacidade de suporte > 1.50 kgf/cm²
Solo compactado sobre a sapata

PILARES

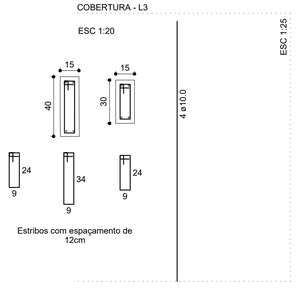

Estribos com espaçamento de 12cm

VIGAS

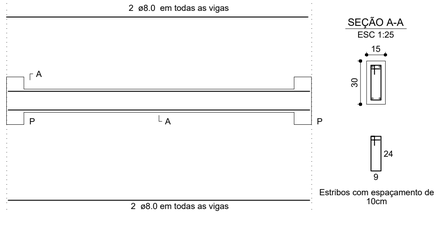

SEÇÃO A-A
ESC 1:25

Estribos com espaçamento de 10cm

0	20/12/2018	EMISSÃO INICIAL
01	06/09/2019	REVISÃO
02	29/02/2024	REVISÃO DO PROJETO COM INCLUSÃO DE VARANDA E ADEQUAÇÃO DO TELHADO

PREFEITURA MUNICIPAL DE SILVEIRÂNIA

IDENTIFICAÇÃO: PROJETO PADRÃO
CAPELA MORTUÁRIA
MÓDULO A - 1

ENDEREÇO: DISTRITO DE SÃO JOSÉ DA SOLEDADE - SILVEIRÂNIA/MG

CONTEÚDO: COBERTURA

DATA: FEVEREIRO/2024

FOLHA: 03/03

ASS.

RT PROJETISTA: POLYANA CAMPOS DE FREITAS LAMAS:08846814673 Assinado de forma digital por POLYANA CAMPOS DE FREITAS LAMAS:08846814673 Dados: 2024.03.15 13:33:58 -03'00'
POLYANA CAMPOS DE FREITAS LAMAS
ENGENHEIRA CIVIL-CREA 252104MG

MUNICIPIO: JANIO DAVID LAMAS:02703321627 Assinado de forma digital por JANIO DAVID LAMAS:02703321627 Dados: 2024.03.15 13:31:09 -03'00'
JÂNIO DAVID LAMAS
PREFEITO MUNICIPAL

FORMATO INTERNACIONAL A1 (594 x 841 cm)