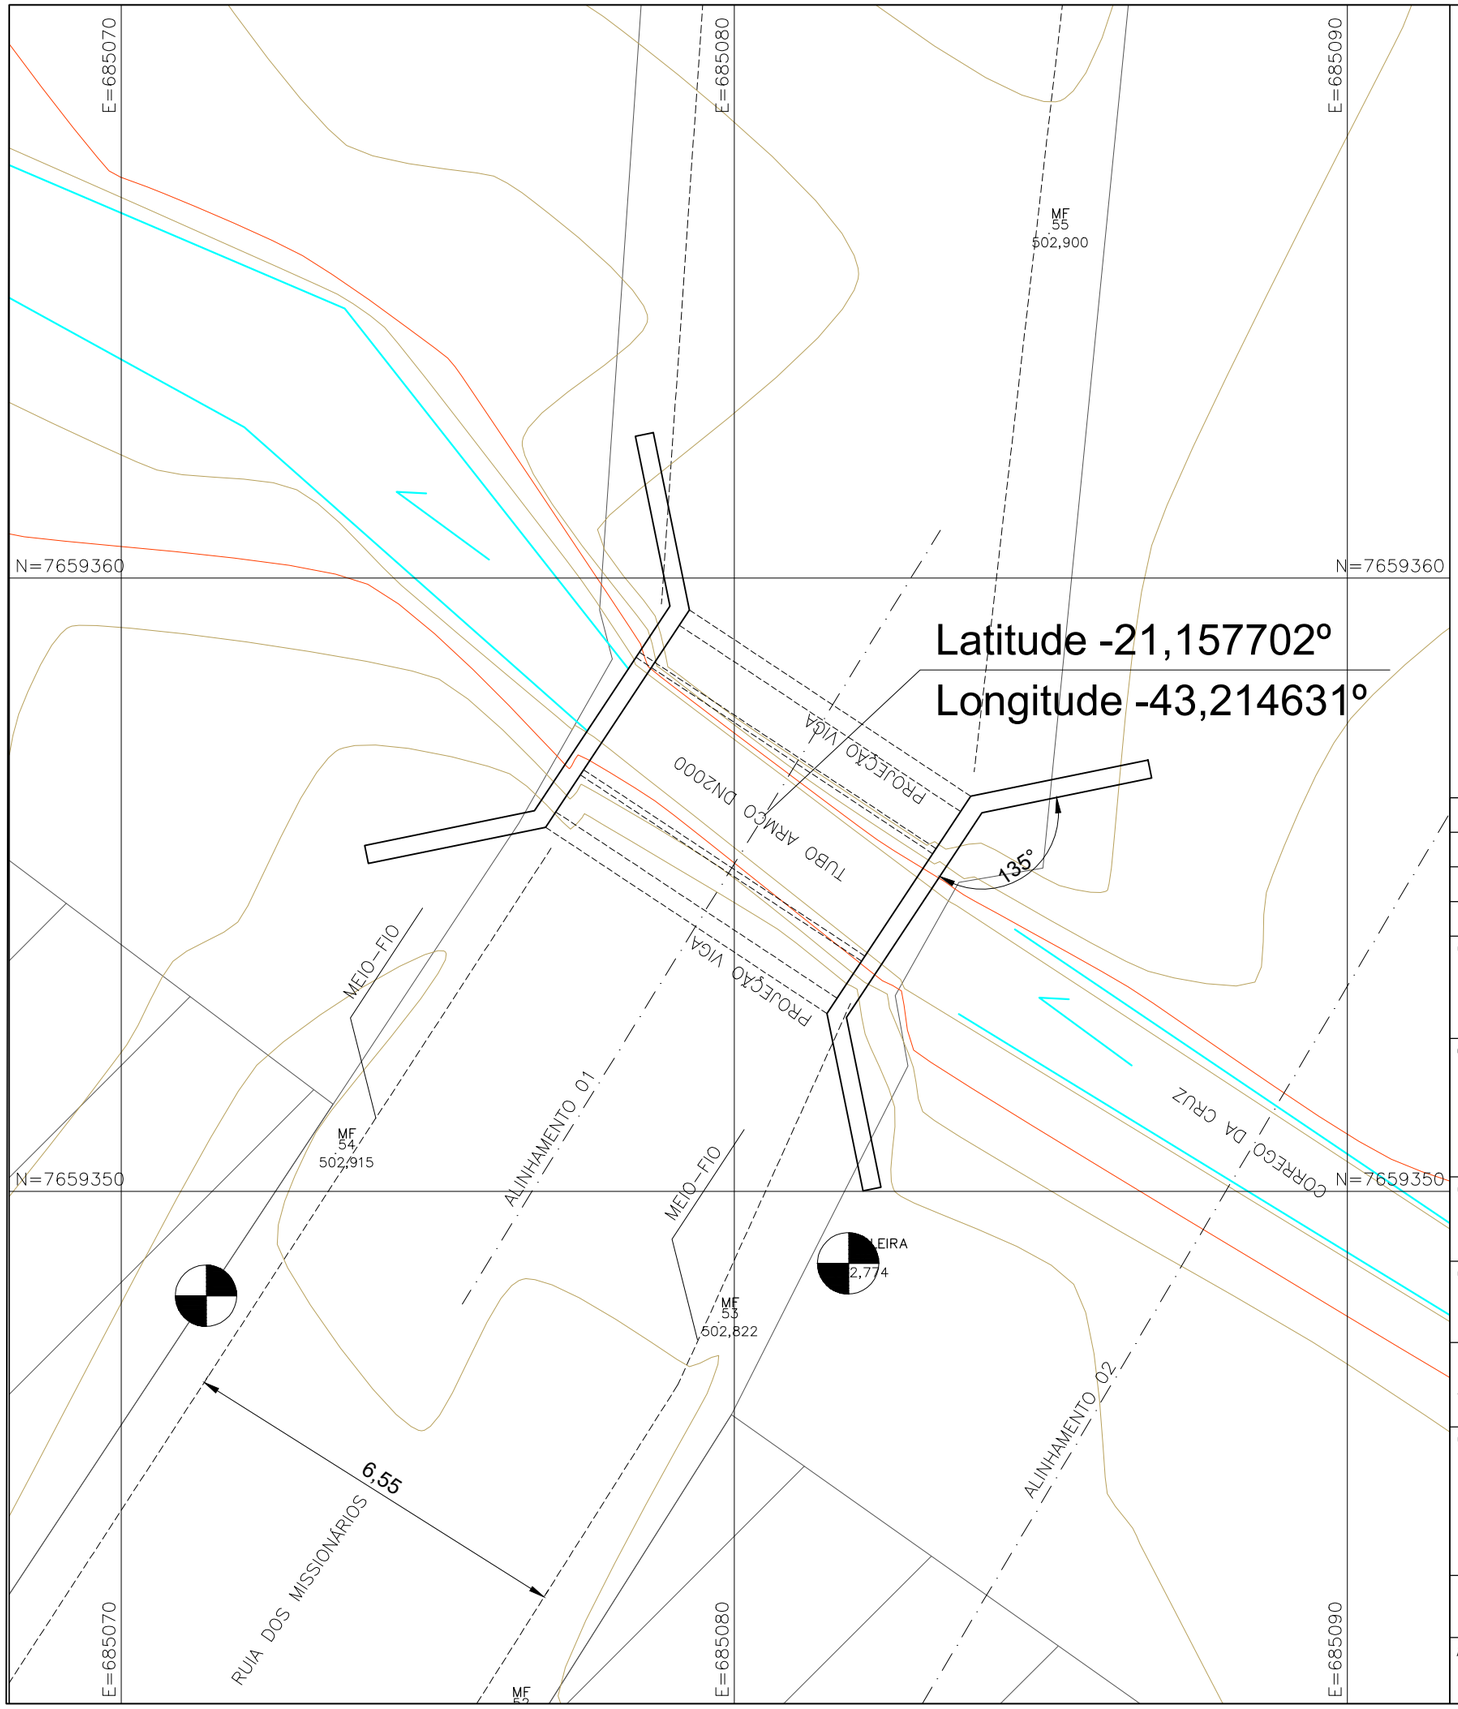



001	PARA APROVAÇÃO DA PREFEITURA MUNICIPAL	FEV/25	--	--	--
REV.	DESCRIÇÃO	DATA	EXEC.	VERIF.	APROV.

CONTRATADA: FRAGA MARQUES Engenharia e Construções

N° DO CONTRATO: 00/2025

RESP. TÉC.: JORGE CÉLIO FRAGA GODINHO

REG. CREA: 2014140455/D

CONTRATANTE: JULIO CESAR GOMES GROSSI:00389263699 Assinado de forma digital por JULIO CESAR GOMES GROSSI:00389263699 Dados: 2025.08.12 09:47:42 -03'00'

PREFEITURA MUNICIPAL DE SILVEIRÂNIA

RESPONSÁVEL TÉCNICO: JORGE CELIO FRAGA GODINHO:09487848657 Assinado de forma digital por JORGE CELIO FRAGA GODINHO:09487848657 Dados: 2025.08.11 14:08:33 -03'00'

JORGE CÉLIO FRAGA GODINHO
784865?

CONTRATANTE:

PREFEITURA MUNICIPAL DE SILVEIRÂNIA

OBJETO:

TRAVESSIA EM BUEIRO ARMCO

LOCALIZAÇÃO:

SILVEIRÂNIA/MG

TRAVESSIA DO CORREGO DA CRUZ – RUA DOS MISSIONÁRIOS

CONTEUDO:

PROJETO BÁSICO
TRAVESSIA EM BUEIRO ARMCO
PLANTA DE IMPLANTAÇÃO

DATA:	ESCALA:	
FEVEREIRO/2024	INDICADA	01/01
ARQUIVO: PROJETO BÁSICO		